

ΕΦΗΜΕΡΙΣ ΤΗΣ ΚΥΒΕΡΝΗΣΕΩΣ
ΤΗΣ ΕΛΛΗΝΙΚΗΣ ΔΗΜΟΚΡΑΤΙΑΣ

ΕΝ ΑΘΗΝΑΙΣ ΤΗι 31 ΑΥΓΟΥΣΤΟΥ 1978 | ΤΕΥΧΟΣ ΤΕΤΑΡΤΟΝ | ΑΡΙΘΜΟΣ ΦΥΛΛΟΥ 451

ΠΕΡΙΕΧΟΜΕΝΑ

ΑΠΑΛΛΟΤΡΙΩΣΕΙΣ

ΑΠΟΦΑΣΕΙΣ

Ἀριθ. 1208 (1)

Περὶ κηρύξεως ὡς ἀναδασωτέας δημοσίας δασικῆς ἐκτάσεως τῆς θέσεως Ἀνάσκελο ἢ Φουσκὴ περιφέρειας Κοινότητας Ξηροπήγαδο–Κυνουρίας.

Ο ΝΟΜΑΡΧΗΣ ΑΡΚΑΔΙΑΣ

Ἔχοντας ὑπόψη :

1. Τὶς διατάξεις τῶν ἄρθρων 24 καὶ 117 τοῦ Συντάγματος.
2. Τὶς διατάξεις τῶν ἄρθρων 188,191,198,199 καὶ 205 τοῦ Ν.Δ. 86/1969 «περὶ Δασικοῦ Κώδικος».
33. Τὴν ὑπ' ἀριθ. 526/31 Μαΐου 1978 ἀναφορὰ τοῦ Δασαρχείου Λεωνιδίου, ἀποφασίζομε :

Κηρύσσουμε ὡς ἀναδασωτέα δημοσία δασικὴ ἔκταση ἐμβαδοῦ 2,620 στρεμμάτων τῆς θέσεως Ἀνάσκελο ἢ Φουσκὴ περιφέρειας Κοινότητας Ξηροπήγαδου–Κυνουρίας ὅπως αὐτὴ φαίνεται στὸ συνημμένο μὲ κλίμακα 1 : 20.000 ἀπόσπασμα χάρτη καὶ ἡ ὁποία καλυπτόταν μὲ δασικὴ βλάστηση ἀπὸ πρίνο, φιλίκι, ἀσπάλαχθο καὶ σχίνο θαμνώδους μορφῆς ποὺ καταστράφηκε ἀπὸ ἐκχέρσωση καὶ ἀποψίλωση ποὺ ἐνεργήθηκε παράνομα τὸν Ὀκτώβριο 1977.

Λεπτομερειακὰ στοιχεῖα τῆς παραπάνω ἐκτάσεως ἀναφέρονται στὴν παραπάνω ἀναφορὰ τοῦ Δασαρχείου Λεωνιδίου.

Ἡ ἀπόφαση αὐτὴ νὰ δημοσιευθεῖ στὴν Ἐφημερίδα τῆς Κυβερνήσεως.

Τρίπολις, 12 Ἰουνίου 1978


Ὁ Νομαρχῶν Διευθυντὴς
ΣΤ. ΠΑΠΑΝΤΩΝΙΟΥ

ΤΟΠΟΓΡΑΦΙΚΟ ΔΙΑΓΡΑΜΜΑ

Περιοχής κοινότητος Ξεροπηγάδου

Θέσις: ... ή Φουσί

Κλίμαξ 1:20.000

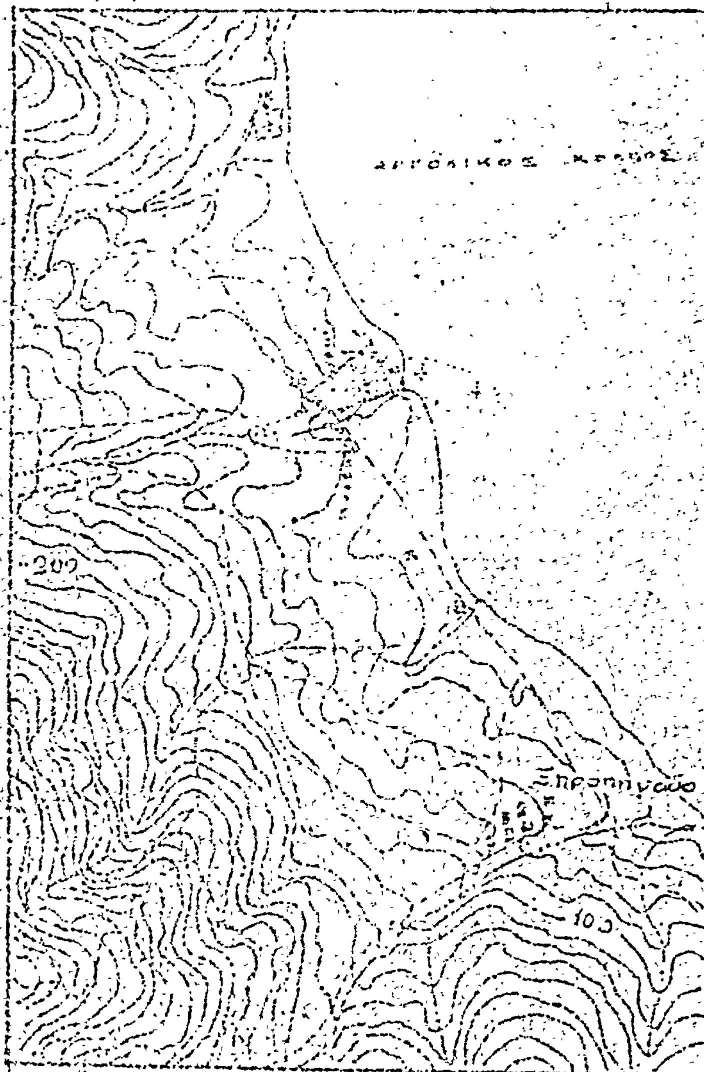

... Έκτασις στρεμ. 2,620



Συντάξας

Ο Νομάρχης

Αριθ. 13724/Γ- 16 (2)

Περὶ κηρύξεως ἀναγκαστικῆς ἀπαλλοτριώσεως ἀκινήτων τὰ ὁποῖα κατελήφθησαν τὸ 1973 διὰ τὴν διαπλάτυνσιν τῆς Ε.Ο. Πατρῶν-Πύργου (ἀπὸ Κ. Ἀχαΐα-Βουπράσιο).

Ο ΝΟΜΑΡΧΗΣ ΑΧΑΪΑΣ

Ἔχοντες ὑπ' ὄψει :

1. Τὰς διατάξεις τοῦ Ν.Δ. 797/71 «περὶ ἀναγκαστικῶν ἀπαλλοτριώσεων» ἐν συνδυασμῷ πρὸς τὰς διατάξεις τοῦ ὑπ' ἀριθμ. 139/1971 Β.Δ/τος «περὶ τῆς ἁρμοδιότητος τῶν Νομαρχῶν πρὸς κήρυξιν ἀναγκαστικῶν τινων ἀπαλλοτριώσεων».

2. Τὰς διατάξεις τοῦ ἄρθρου 23 τοῦ ἀπὸ 25.11.1929 διατάγματος «περὶ κωδικοποιήσεως τῶν περὶ κατασκευῆς καὶ συντηρήσεως ὁδῶν κειμένων διατάξεων».

3. Τὸ ὑπ' ἀριθ. 2456/24.6.78 ἔγγραφον τῆς 2ας Υ.Ε.Κ.Ε Πατρῶν, δι' οὗ ὑπεβλήθη ἡμῖν κτηματολογικὸν διάγραμμα μετὰ πίνακος τῶν ἀπαλ/τέων ἀκινήτων ἐξ οὗ προκύπτει ἡ ἀναγκαιότης τῆς ἀπαλλοτριώσεως ταύτης λόγῳ διαπλατύνσεως τῆς Ε.Ο Πατρῶν-Πύργου (ἀπὸ Κ Ἀχαΐα-Βουπράσιο) (καταληφθέντων τῶν ἀκινήτων τὸ 1973) ἀποφασίζομεν :

Κηρύσσομεν ἀναγκαστικῶς ἀπαλλοτρίωσιν ἀκινήτων ἐκτάσεως συνολικοῦ ἐμβαδοῦ 4893 μ2 διὰ τὴν διαπλάτυνσιν τῆς Ε.Ο Πατρῶν-Πύργου (ἀπὸ Κ. Ἀχαΐα-Βουπράσιο), καταληφθέντων τὸ 1973, ὡς αὕτη εἰκονίζεται εἰς τὸ ἀπὸ 31.3.78 κτηματολογικὸν διάγραμμα τοῦ συντάξαντος μηχανικοῦ Διονυσίου Γαλανόπουλου ὑπὸ κλίμακα 1/1000 δεόντως τεθεωρημένον ὑπὸ προϊσταμένου τῆς 2ας Υ.Ε.Κ.Ε Πατρῶν.

Ἡ ἀπαλλοτρίωσις αὕτη κηρύσσεται ὑπὲρ καὶ δαπάναις τοῦ Δημοσίου, θέλει δὲ ἀντιμετωπισθῇ αὕτη ἐκ τῶν πιστώσεων Δημοσίων ἐπενδύσεων καὶ δὴ τοῦ ἔργου (7571013 Δ.Ε.), τὸ δὲ ὕψος τῆς δαπάνης τῆς ὡς εἴρηται ἀπαλλοτριώσεώς θέλει ἀνέλθη εἰς τὸ ποσὸν τῶν δρχ. 500.000.

Ἐπὶ τῆς ἀπαλλοτριουμένης ἐκτάσεως ἀξιοῦν δικαιώματα κυριότητος οἱ Παν. Δημητρακόπουλος, Γεώργιος Δημητρακόπουλος, Ἀθανάσιος Ρέλλας κ.λ.π. κάτοικοι Κ. Ἀχαΐας.

Ἡ παροῦσα δημοσιευθήτω διὰ τῆς Ἐφημερίδος τῆς Κυβερνήσεως.

Ἐν Πάτραις τῇ 31 Ἰουλίου 1978

Ὁ Νομάρχης
Ν. ΧΑΝΟΣ

Ἀριθ. Υ. 6950/Φ.276 (3)

Περὶ κηρύξεως ἀναγκαστικῆς ἀπαλλοτριώσεως κτημάτων συνολικῆς ἐκτάσεως 6.500 μ2 εἰς τὴν περιοχὴν Δαδιᾶς Κοινότητος Δαδιᾶς Ν. Ἔβρου διὰ στρατιωτικὰς ἀνάγκας (ὁδοῦ Λαδιᾶ-Εὐγενικοῦ) στὸ Ν. Ἔβρου.

Ο ΝΟΜΑΡΧΗΣ ΕΒΡΟΥ

Ἔχοντες ὑπ' ὄψει :

1. Τὶς διατάξεις τοῦ Ν.Δ. 797/71 «περὶ ἀναγκαστικῶν ἀπαλλοτριώσεων» ἐν συνδυασμῷ πρὸς τὰς διατάξεις τοῦ ὑπ' ἀριθ. 139/71 Β.Δ. «περὶ τῆς ἁρμοδιότητος τῶν Νομαρχῶν πρὸς κήρυξιν ἀναγκαστικῶν τινων ἀπαλ/σεων».

2. Τὰς διατάξεις τοῦ Νόμου ΓΣΙΣΤ/1907 καὶ τὰς τοιαύτας τοῦ Νόμου 4442/1929 «περὶ κυρώσεως τοῦ ἀπὸ 21 Σεπτεμβρίου 1926 Ν.Δ. περὶ Στρατιωτικῶν καὶ Ναυτικῶν Εἰσφορῶν καὶ Ναυλώσεων» ὡς αὗται ἐτροποποιήθησαν.

3. Τὸ ὑπ' ἀριθμ. Φ.913.3/94/7448/25.7.1978 ἔγγραφον τῆς 3ης ΜΟΜΑ Γραφεῖον 3ον/Ι καὶ

4. Τὸ ὑπὸ κλίμακα 1 : 1.000 κτηματολογικὸν διάγραμμα καὶ πίνακα τῆς ΓΥΣ. ἀποφασίζομεν :

Κηρύσσομεν ἀναγκαστικῶς ἀπαλλοτριωτέα, λόγῳ δημοσίας ὠφελείας ἤτοι πρὸς κάλυψιν στρατιωτικῶν ἀναγκῶν τὴν περιοχὴν Δαδιᾶς Ν. Ἔβρου ἔκτασιν συνολικοῦ ἐμβαδοῦ 6.500 μ2, ὡς αὕτη εἰκονίζεται εἰς τὸ ἀπὸ 20.12.77 καὶ ὑπὸ κλίμακα 1 : 1.000 κτηματολογικὸν διάγραμμα καὶ εἰς τὸν συνοδεύοντα τοῦτο ἀντίστοιχον κτηματολογικὸν πίνακα τοῦ συντάξαντος : α) Σαΐτη Στυλιανοῦ ΔΕΑ (ΜΧ) καὶ β) Ἀναγνώστου Σωκράτη ΔΕΔ (ΜΧ), δεόντως τεθεωρημένα ὑπὸ τοῦ Διοικητοῦ τῆς Γ.Υ.Σ. Δημητρίου Βανακάρη.

Ἐπὶ τῆς ἀπαλλοτριουμένης ἐκτάσεως προβάλλουν δικαιώματα ὁ Βίντσης Δημήτριος κ.λ.π.

Ἡ ἀπαλλοτρίωσις κηρύσσεται ὑπὲρ ΓΕΣ καὶ δαπάναις τούτου καταβαλλόμεναι μέσῳ τῆς 3ης ΜΟΜΑ.

Ἡ παροῦσα δημοσιευθήτω διὰ τῆς Ἐφημερίδος τῆς Κυβερνήσεως.

Ἐν Ἀλεξανδρουπόλει τῇ 4 Αὐγούστου 1978

Ὁ Νομαρχῶν Διευθυντὴς
ΝΙΚ. ΑΘΑΝΑΣΙΟΥ

Ἀριθ. Υ.6962/Φ.277 (4)

Περὶ κηρύξεως ἀναγκαστικῆς ἀπαλλοτριώσεως ἀκινήτων ἐκτάσεως 2.960 μ2 διὰ τὴν κατασκευὴν Α' ὑπερχειλιστοῦ Κορνοφωλεᾶς στὸ Ν. Ἔβρου.

Ο ΝΟΜΑΡΧΗΣ ΕΒΡΟΥ

Ἔχοντες ὑπ' ὄψει:

1. Τὰς διατάξεις τοῦ ὑπ' ἀριθ. 797/71 Ν.Δ/τος «περὶ ἀναγκαστικῶν ἀπαλλοτριώσεων» ἐν συνδυασμῷ πρὸς τὰς διατάξεις τοῦ ὑπ' ἀριθ. 139/71 Β.Δ/τος «περὶ τῆς ἁρμοδιότητος τῶν Νομαρχῶν πρὸς κήρυξιν ἀναγκαστικῶν τινων ἀπαλλοτριώσεων».

2. Τὰς διατάξεις τοῦ ὑπ' ἀριθ. 3881/58 Ν.Δ/τος «περὶ ἔργων ἐγγείων βελτιώσεων».

3. Τὸ ὑπ' ἀριθ. 251/29.6.1978 ἔγγραφο τῆς 1ης Δ.Ε.Κ.Ε. Ἀλεξ/πόλεως μὲ τὸ ὁποῖο ζητεῖ τὴν κήρυξιν ἀπαλλοτριώσεως τῆς εἰς τὸ θέμα ἀναφερομένης ἐκτάσεως, ἀποφασίζομεν:

Κηρύσσομεν ἀναγκαστικῶς ἀπαλλοτριωτέα, λόγῳ δημοσίας ὠφελείας ἤτοι διὰ τὴν κατασκευὴν Α' ὑπερχειλιστοῦ Κορνοφωλεᾶς Ἔβρου, ἔκτασιν συνολικοῦ ἐμβαδοῦ 2.960 μ2 ὅπως ἐμφανίζεται αὕτη εἰς τὸ ἀπὸ 8.6.78 κτηματολογικὸν διάγραμμα καὶ κτηματολογικὸν πίνακα τοῦ ἐργοδηγοῦ ἐπὶ 6ῳ Κων/νου Κριτοῦ δεόντως θεωρημένα ἀπὸ τὸν προϊστάμενο τῆς 1ης Δ.Ε.Κ.Ε. Ἀλεξ/πόλεως Γεώργιο Φουρναράκη.

Ἐπὶ τῆς ἀπαλλοτριουμένης ἐκτάσεως προβάλλει δικαιώματα κυριότητος ὁ Κυριάκος Μιντιλάρης τοῦ Παναγιώτου.

Ἡ ἀπαλλοτρίωσις κηρύσσεται ὑπὲρ καὶ δαπάναις τοῦ Δημοσίου.

Ἡ παροῦσα δημοσιευθήτω διὰ τῆς Ἐφημερίδος τῆς Κυβερνήσεως.

Ἐν Ἀλεξανδρουπόλει τῇ 5 Αὐγούστου 1978

Ὁ Νομαρχῶν Διευθυντὴς
ΝΙΚ. ΑΘΑΝΑΣΙΟΥ

Ἀριθ. 18623 (5)

Περὶ κηρύξεως ἀναγκαστικῆς ἀπαλλοτριώσεως ἀκινήτου ἰδιοκτησίας ὑπὲρ τῆς Κοινότητας Στροφυλιᾶς Ν. Εὐβοίας.

Ο ΝΟΜΑΡΧΗΣ ΕΥΒΟΙΑΣ

Μὲ τὴν 18623/28.7.78 ἀπόφαση τοῦ Νομάρχη Εὐβοίας, πού ἐκδόθηκε κατ' ἐφαρμογὴν τῶν διατάξεων τῶν ἄρθρων 206 καὶ 207 τοῦ Π.Δ/τος 933/75, σὲ συνδυασμὸ πρὸς τὶς διατάξεις τοῦ Ν.Δ. 797/71 καὶ μὲ σύμφωνη γνώμη τῆς Ἐπι-

τροπῆς τοῦ ἄρθρου 207 τοῦ Π.Δ/τος 933/75, ἐγκρίθηκε ἡ 25/78 ἀπόφαση τοῦ Κοινοτικοῦ Συμβουλίου Στροφυλιᾶς, μὲ τὴν ὁποία ἀποφασίζεται ἡ ἀναγκαστικὴ ἀπαλλοτρίωση ἀκινήτου ἰδιοκτησίας Ἰακώβου Δ. Τριανταφύλλου καὶ Βασιλικῆς συζ. Δ. Τριανταφύλλου, ἔκταση ἀκινήτου 170,01 μ2 πρὸς 50 δραχμὲς ἀνὰ μ2 ὅπως στὴν ἀπόφαση αὐτὴ καὶ στὸ σχετικὸ τοπογραφικὸ διάγραμμα τῆς ΤΥΔΚ περιγράφεται, μὲ σκοπὸ τὴ διάνοιξη Κοινοτικῆς ὁδοῦ.

Ἡ ἀπόφαση αὐτὴ νὰ δημοσιευθεῖ στὴν Ἐφημερίδα τῆς Κυβερνήσεως.

Χαλκίς, 28 Ἰουλίου 1978

Ὁ Νομάρχης
ΘΕΟΦΡ. Ν. ΠΙΜΠΛΗΣ

ΑΝΑΚΟΙΝΩΣΕΙΣ

Ἀριθ. Β2 3787 (6)

Περὶ παρακαταθέσεως ἀποζημιώσεως γιὰ ἀπαλλοτρίωση ἀκινήτων γιὰ τὴν κατασκευὴ τῆς ἐθνικῆς ὁδοῦ Πατρῶν — Πύργου — παράκαμψη Κ. Ἀχαΐας.

Ο ΥΠΟΥΡΓΟΣ ΔΗΜΟΣΙΩΝ ΕΡΓΩΝ

Ἔχοντας ὑπόψη τὰ ἄρθρα 7 καὶ 8 τοῦ Ν.Δ. 797/1971 «περὶ ἀναγκαστικῶν ἀπαλλοτριώσεων» γνωστοποιοῦμε σὲ ὅσους ἔχουν ἢ διεκδικοῦν δικαιώματα κυριότητας σὲ ἀκίνητα ποὺ ἀπαλλοτριώθηκαν ἀναγκαστικὰ μὲ τὴν Δ. 2183/2621/10.5.73 κοινὴ ἀπόφαση τῶν Ὑπουργῶν Οἰκονομικῶν καὶ Δημοσίων Ἔργων (ΦΕΚ 183/73 τ. Δ') γιὰ τὴν κατασκευὴ τῆς ἐθνικῆς ὁδοῦ Πατρῶν — Πύργου — παράκαμψη Κ. Ἀχαΐας καθὼς καὶ τοὺς ἐνυπόθηκους δανειστὲς καὶ τοὺς τρίτους γενικὰ διεκδικητὲς τῶν ἀκινήτων αὐτῶν, ὅτι ἡ ἀποζημίωση τῆς ἐδαφικῆς ἐπιφάνειας καὶ τῶν ἐπικειμένων της, ὅπως περιγράφονται στὸ σχετικὸ κτηματολογικὸ πίνακα καθορίστηκε μὲ τὴν ἀριθ. 305/76 ἀπόφαση τοῦ Ἐφετείου Πατρῶν ἔχει παρακατατεθεῖ στὸ Γραφεῖο Παρ/κῶν Πατρῶν καὶ ἔχει ἐκδοθεῖ τὸ 53703/19.7.78 γραμμάτιο συστάσεως παρακαταθήκης δρχ. (1.376.000) ἑνὸς ἑκατομμυρίου τριακοσίων ἑβδομήκοντα ἓξ χιλιάδων.

Ἡ ἀποζημίωση θὰ ἀποδοθεῖ στὰ πρόσωπα ποὺ θὰ ἀναγνωρισθοῦν δικαιοῦχοι κατὰ τὴν νόμιμη διαδικασία.

Ἡ ἀνακοίνωση αὐτὴ νὰ δημοσιευθεῖ στὴν ἐφημερίδα τῆς Κυβερνήσεως.

Ἀθῆναι, 4 Αὐγούστου 1978.

Μὲ Ἐντολὴ Ὑπουργοῦ
Ὁ Διευθυντής
Α. ΒΑΦΕΙΑΔΗΣ

ΠΟΛΕΟΔΟΜΙΑ

ΑΠΟΦΑΣΕΙΣ

Ἀριθ. 41208/1467 (7)

Περὶ χαρακτηρισμοῦ ἰδιωτικῆς παρόδου Ἀλυμουσίων, ὡς νομίμως ὑφισταμένης, πρὸ τοῦ ἔτους 1923 ἄνευ μεταβολῆς τῶν διαστάσεων αὐτῆς.

Ο ΝΟΜΑΡΧΗΣ ΑΤΤΙΚΗΣ
ΔΙΑΜΕΡΙΣΜΑ ΑΘΗΝΩΝ

Ἔχοντες ὑπ' ὄψει :

1. Τὶς διατάξεις τῆς παρ. 4 τοῦ ἄρθρου 20 τοῦ ἀπὸ 17.7.1923 Ν.Δ. «περὶ Σχεδίων Πόλεων κ.λ.π.».

2. Τὰς διατάξεις τοῦ Ν. 3200 «περὶ διοικητικῆς ἀποκεντρώσεως» ὡς οὗτος συνεπληρώθη καὶ ἐτροποποιήθη μεταγενεστέρως.

3. Τὰς διατάξεις τῆς παρ. 1 τοῦ ἄρθρου 5 τοῦ Ν.Δ. 1147/ «περὶ διοικήσεως τῆς μείζονος Πρωτευούσης».

4. Τὰς διατάξεις τοῦ ἄρθρου 3 τοῦ ὑπ' ἀριθ. 805/72 Β.Δ. «περὶ καθορισμοῦ διατηρουμένων ὑπὲρ τοῦ Νομάρχου Ἀττικῆς ἁρμοδιοτήτων κ.λ.π.».

5. Τὴν ὑπ' ἀριθ. 41208/Β 1467/78 γνωμοδότησιν τοῦ παρ' ἡμῖν Συμβουλίου Δημοσίων Ἔργων.

1. Τὴν ἀπὸ 39454/78 αἴτησιν τοῦ αἰτοῦντος τὸν χαρακτηρισμὸν τῆς ὁδοῦ Ἀλυμουσίων κειμένης ἐντὸς τοῦ Ο.Τ. τοῦ περικλειουμένου ὑπὸ τῶν ὁδῶν Τρ. Ἱεραρχῶν-Ἀλκιδάμαντος-Δημοφωνὴ καὶ Θριασίων, ὡς νομίμως ὑφισταμένης ἀπὸ τοῦ ἔτους 1923 ἄνευ μεταβολῆς τῶν διαστάσεων αὐτῆς.

2. Τὰ ὑπ' ἀριθ. Συμβόλαια :

α) 4740/6.4.57 Συμβολαιογράφου Ἀθηνῶν Χλουβαράκη Γεωργίου.

β) 2432/23.12.35 Συμβολαιογράφου Ἀθηνῶν Χλουβαράκη Γεωργίου.

γ) 8360/21.4.1893 Συμβολαιογράφου Ἀθηνῶν Ἀθ. Παπούλια Γεωργίου.

δ) 21072/17.2.1888 Συμβολαιογράφου Ἀθηνῶν Ἀρμάγου Κων/νου.

Ἐξ ὧν προκύπτει ὅτι ἡ ὁδὸς Ἀλυμουσίων ἐντὸς τοῦ οἰκοδομικοῦ τετραγώνου τοῦ περικλειομένου ὑπὸ τῶν ὁδῶν Τρ. Ἱεραρχῶν-Ἀλκιδάμαντος-Δημοφωνὴ καὶ Θριασίων ἐσχηματίσθη πρὸ τῆς ἰσχύος τοῦ ἡγουμένου διατάγματος καὶ ἄνευ μεταβολῆς τῶν διαστάσεων αὐτῆς, ἀποφασίζομεν :

Χαρακτηρίζομεν τὴν ἰδιωτικὴν πάροδον ὑπὸ τὴν ἐπωνυμίαν Ἀλυμουσίων εἰς Ἀθήνας ἐντὸς τοῦ Ο.Τ. τοῦ περικλειομένου ὑπὸ τῶν ὁδῶν Τρ. Ἱεραρχῶν-Ἀλκιδάμαντος Δημοφωνὴ καὶ Θριασίων ὡς νομίμως ὑφισταμένην.

Ἡ παροῦσα δημοσιευθήτω διὰ τῆς Ἐφημερίδος τῆς Κυβερνήσεως.

Ἐν Ἀθήναις τῇ 26 Ἰουλίου 1978

Ὁ Ἀναπλ. Νομάρχης κ.ά.α.
Ὁ Γενικὸς Διευθυντής
(Ὑπογραφή)

Ἀριθ. Τ.Υ. 3634 (8)

Περὶ ἐγκρίσεως τῆς ἀπὸ 8 Μαΐου 1978 ἐκθέσεως καθορισμοῦ ὁρίων οἰκισμοῦ Περάσματος Νομοῦ Φλωρίνης.

Ο ΝΟΜΑΡΧΗΣ ΦΛΩΡΙΝΗΣ

Ἔχοντας ὑπόψη :

1. Τὶς Δ/ξεις τῆς ὑπ' ἀρ. 35400/6.12.1975 ἀποφάσεως τοῦ Ὑφυπουργοῦ Δημ. Ἔργων «περὶ τοῦ τρόπου καθορισμοῦ ὁρίων οἰκισμῶν πρὸ τοῦ ἔτους 1923 στερουμένων σχεδίων ρυμοτομίας»

2. Τὴν ΤΥ506/18.2.1977 ἀπόφασή μας μὲ τὴν ὁποία καθορίζεται ἡ ἁρμόδια Ἐπιτροπὴ καθορισμοῦ τῶν ὁρίων τοῦ οἰκισμοῦ Περάσματος Ν. Φλωρίνης

3. Τὴν ὑπ' ἀρ. ΤΥ3510/7.6.78 ἀναφορὰ τῆς ΔΤΥ Ν. Φλωρίνης, μὲ τὴν ὁποία μᾶς ὑποβλήθηκε ἡ ἀπὸ 8 Μαΐου 1978 ἔκθεση καθορισμοῦ τῶν ὁρίων τοῦ οἰκισμοῦ Περάσματος Ν. Φλωρίνης, ποὺ ὑπάρχει πρὶν ἀπὸ τὸ ἔτος 1923, μὲ τὸ σχετικὸ σκαρίφημα, ποὺ ἔχει συνταχθεῖ ἀπὸ τὴν ἀνωτέρω Ἐπιτροπή.

4. Τὴν σύμφωνη γνώμη τοῦ Νομαρ/κοῦ Συμβουλίου Δημ. Ἔργων Φλωρίνης, ποὺ διατυπώθηκε στὸ πρακτικὸ τῆς 15ης Συνεδριάσεως (πράξη 120η) τῆς 24ης Ἰουλίου 1978.

Ἐπειδὴ δὲν ὑποβλήθηκαν ἐνστάσεις κατὰ τῆς ἐκθέσεως αὐτῆς, ἀποφασίζουμε :

Κυρώνουμε τὴν ἀπὸ 8 Μαΐου 1978 ἔκθεση τῆς Ἐπιτροπῆς καθορισμοῦ τῶν ὁρίων Κοιν/τας Περάσματος Ν. Φλωρίνης καθὼς καὶ τοῦ κεντρικοῦ τμήματος αὐτοῦ, ὅπως συντάχθηκε ἀπὸ τὴν Ἐπιτροπή.

Η απόφαση αυτή μαζί με την έκθεση της Επιτροπής και το σκαρίφημα να δημοσιευθούν στην Εφημερίδα της Κυβερνήσεως.

Φλώρινα, 18 Ιουλίου 1978

Ο Νομάρχης
ΘΕΟΔΩΡΟΣ Ε. ΑΣΠΑΣΙΔΗΣ

ΕΚΘΕΣΗ

Καθορισμού Ορίων Οικισμού Περάσματος
Ν. Φλωρίνης

Οι υπογεγραμμένοι :

1. Μαίρη Αλεξανδροπούλου - Παπαδέλη, Τοπογράφος Μηχ/κός ΔΕ με σύμβαση της ΔΤΥΝ Φλωρίνης

2. Δημήτριος Πούλκος, Εργοδηγός ΔΕ με 7ο Β της ΔΤΥΝΦ

3. Γεώργιος Αναστασίου, Πρόεδρος της Κοιν. Περάσματος που αποτελούμε την Επιτροπή καθορισμού ορίων του οικισμού Περάσματος που υπάρχει πριν από το έτος 1923 σύμφωνα με την ΤΥ506/18.2.1977 απόφαση του Νομάρχη Φλωρίνης, αφού συγκεντρωθήκαμε ύστερα από πρόσκληση της πρώτης από μας στις 8 Μαΐου, έχοντας υπόψη :

α) Την υπ' αρ. Ε.35400/6.12.1975 απόφαση του Υφυπουργού Δημ. Έργων «περί του τρόπου καθορισμού ορίων οικισμών προ του έτους 1923 στερουμένων σχεδίων ρυμοτομίας» και

β) Το πόρισμα από την επί τόπου μετάβασή μας την 22α Μαρτίου 1978 και εξέταση των ορίων οικισμού.

Αποφασίσαμε ομόφωνα, την οριοθέτηση της Κοινότητας, όπως ορίζεται παραπάνω και φαίνεται στο σκαρίφημα που συνοδεύει την έκθεση αυτή, διά περιμετρικής γραμμής, που σχηματίζεται από τα κτίσματα των ιδιοκτησιών :

1. Ποταμός
2. Οικία Ιωάννη Αλεμπάκη
3-4. Οικία Σταύρου Γκιούρου ή Κωνσταντινίδη
5. Οικία Παντελή Κύρου
6. Οικία Λαζάρου Κώτσου
7. Οικία Ναούμ Αναστασιάδη
8. Αποθήκη Χρήστου Βάσου
9. Αχυρώνας Κων/νου Κώτσου
10. Αχυρώνας Παντελή Μαριόλα
11. Αποθήκη Ναούμ Αντωνιάδη
12. Αχυρώνας Ιωάννου Πέτρου
13. Οικία Χρήστου Κωνσταντινίδη
14. Ναός Αγίας Παρασκευής
15.-16. Κατάστημα Θεοδώρου Μποντάκη
17. Αποθήκη Ηλία Κωνσταντινίδη
18. Περίφραξη Νηπιοτροφείου
19. Οικία Νικολάου Νικολοπούλου
20. Αποθήκη Αθανασίου Βασιλειάδη
21. Αποθήκη Γεωργίου Σταυρίνη
22. Ποταμός.


Σαν όρια του κεντρικού τμήματος του οικισμού καθορίζονται τα παρακάτω, όπως ορίζονται διά περιμετρικής γραμμής στο σκαρίφημα από τα κτίσματα των ιδιοκτησιών :

α) Κτίριο Σχολείου
β) Αποθήκη Αθανασίου Κώτσου
γ) Οικία Βλαδίμηρου Κωνσταντινίδη
δ) Αποθήκη Πέτρου Κωνσταντινίδη
ε) Οικία Συμεών Καραφύλλη
ζ) Οικία Ιωάννου Πέτρου
η) Οικία Νικολάου Ιωαννίδη
θ) Αποθήκη Ισιδώρου Σταμπουλή
ι) Οικία Δημητρίου Κούτσουρη
κ) Σπίτι Παιδιού
λ) Οικία Ιωάννη Μηνόπουλου
μ) Οικία Γεωργίου Αναστασιάδη
ν-ξ) Οικία Αναστασίου Κυριακοπούλου
ο) Κατάστημα Παντελή Μποντάκη
π) Οικία Γεωργίου Μπούτη
ρ-σ) Οικία Αστέρας Κωνσταντοπούλου
τ) Οικία Ισιδώρου Σταμπουλή

Οι χαρακτηριστικές αυτές οικοδομές φαίνονται στο από 8.5.78 τοπογραφικό σκαρίφημα που συντάχθηκε από την ανωτέρω Επιτροπή.

Φλώρινα, 8 Μαΐου 1978

Η Επιτροπή
1. Μαίρη Αλεξανδροπούλου Παπαδέλη
Τοπογράφ. Μηχ. επί συμβάσει
2. Δημήτριος Πούλκος
Εργοδηγός ΔΕ με 7ο Β
3. Γεώργιος Αναστασίου
Πρόεδρος Κοινότητος Περάσματος

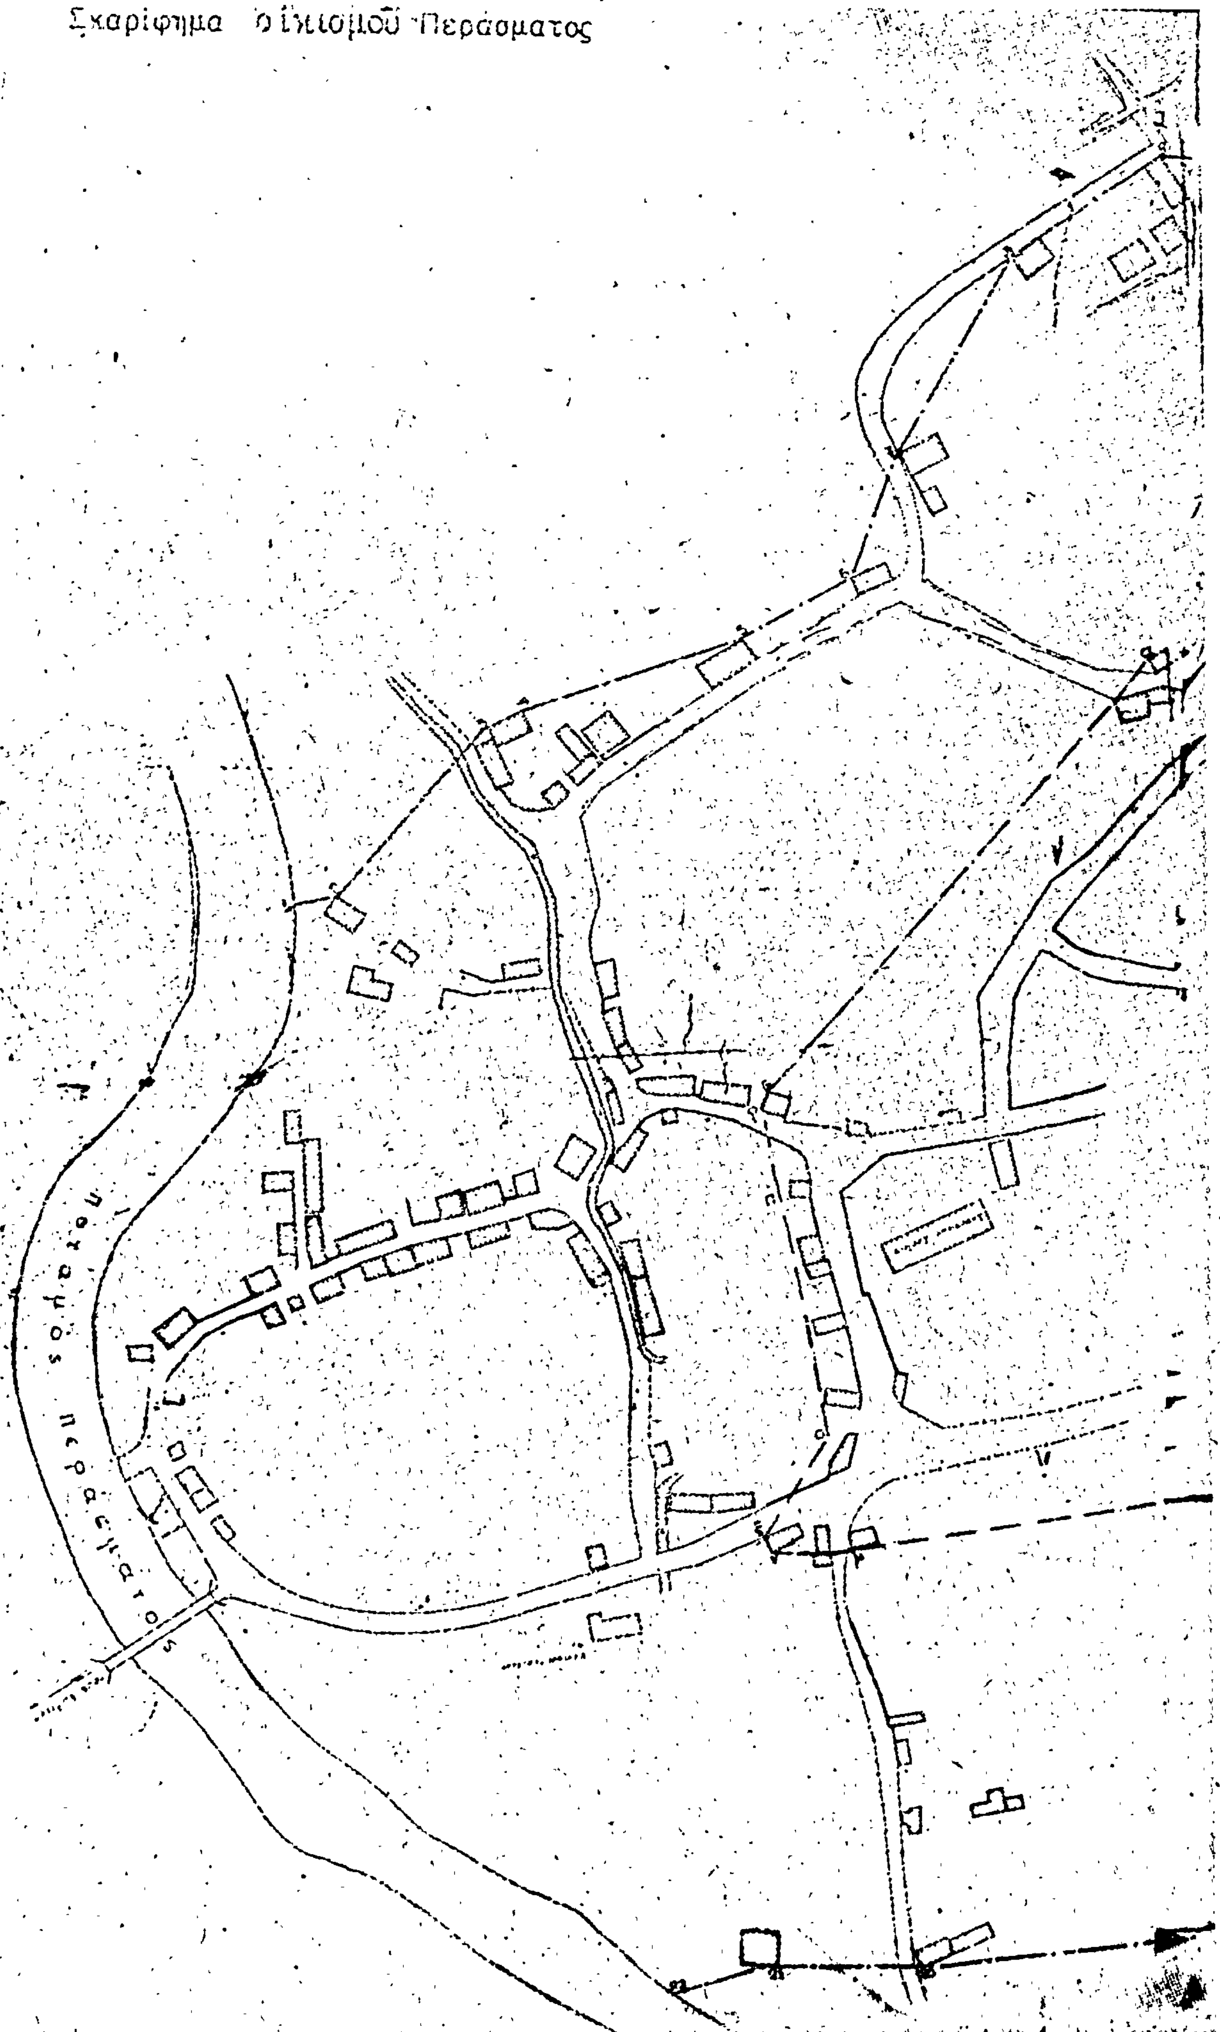
Σκαρίφημα οἰκισμοῦ Περάσματος
ποταμός Περάσματος

Περιοχή [illegible] Φλώρινας

Τά όρια τοῦ οἰκισμοῦ ὁρίζονται ἀπό τίς κατωτέρω ἰδιοκτησίες

Α' όρια οικισμού		Β' όρια [illegible]	
α/α	Ονοματεπώνυμο ιδιοκτήτου	α/α	Ονοματεπώνυμο ιδιοκτήτου
1	Ποταμός	α	Κτίριο Σχολείου
2	οικία Ιωάννη [illegible]	β	Αποθήκη Αθανασίου Κότσου
3-4	οικία Σταύρου [illegible] ή Κωνσταντινίδη	γ	οικία Βλαδίμηρου Κωνσταντινίδη
5	οικία Παντελή Κύρου	δ	Αποθήκη Πέτρου Κωνσταντινίδη
6	οικία Λαζάρου Κότσου	ε	οικία [illegible]
7	οικία Ναούμ Αναστασιάδη	ς	οικία Ιωάννου Πέτρου
8	Αποθήκη Χρίστου Βάσου	η	οικία Νικολάου [illegible]
9	Αχυρώνα Παντελή [illegible]	θ	Αποθήκη Ισιδώρου Σταμπούλη
10	Αχυρώνα Βασιλείου Κότσου	ι	οικία Δημητρίου [illegible]
11	Ναούμ Αντωνιάδη	κ	Σπίτι παιδιού
12	Αχυρώνα Ιωάννου Πέτρου	λ	οικία Ιωάννη [illegible]
13	οικία Χρίστου Κωνσταντινίδη	μ	οικία Γεωργίου Αναστασιάδη
14	Ναός Αγίας Παρασκευής	ξ	οικία Αναστασίου Κυριακόπουλου
15-16	Εξοχ. κέντρο Θεοδώρου Μπουτάκη	ο	κατάστημα Παντελή Μπουτάκη
17	Αποθήκη Ηλία Κωνσταντινίδη	π	οικία Γεωργίου [illegible]
18	Περίφραξη [illegible]	ρ	οικία Πέτρας Κωνσταντοπούλου
19	οικία Νικολάου Νικόπουλου	σ	οικία Ισιδώρου Σταμπούλη
20	Αποθήκη Αθανασίου Βασιλειάδη		
21	Αποθήκη Γεωργίου Σταυρίδη		
22	Ποταμός		
	Φυσικό όριο πρός την [illegible]		

Φλώρινα Μάιος 1978
Η επιτροπή

1. [illegible] Τοπογρ. Μηχ.
2. Δημήτριος [illegible]
3. Γεώργιος Αναστασίου Πρόεδρος Κοινότητος [illegible]

ΑΝΑΚΟΙΝΩΣΕΙΣ

(9)

Περὶ εἰδοποιήσεως τῆς γενομένης καταθέσεως ἀποζημιώσεως, λόγω ἀναγκαστικῆς ἀπαλλοτριώσεως (προσκύρωσις) ἀκινήτου ἐν Θεσ/νίκη.

Διὰ τῆς ὑπ' ἀριθ. 3503/73 πράξεως τακτοποιήσεως καὶ ἀναλογισμοῦ ἀποζημιώσεως τοῦ πολεοδομικοῦ Γραφείου Θεσ/νίκης, νομίμως κυρωθείσης διὰ τῆς ὑπ' ἀριθ. 37161/63 ἀποφάσεως τῆς Νομαρχίας Θεσ/νίκης, προσκυροῦται εἰς τὴν ὑπ' ἀριθ. 9 ἰδιοκτησίαν Γεωργίου Παναγιώτου Μπίσσια, τὸ ὑπὸ στοιχεῖα 1-2-3-4ερ-1 οἰκόπεδον (τῆς ὑπ' ἀριθ. 8 ἰδιοκτησίας) ἐκτάσεως 89,70 μ2, κείμενον ἐν Θεσ/νίκη καὶ ἀνῆκον εἰς τὸν ΟΠΑΙΕ.

Διὰ τῆς ὑπ' ἀριθ. 502/75 ἀποφάσεως τοῦ Μονομελοῦς Πρωτοδικείου Θεσ/νίκης, ἐκδοθείσης, μεταξὺ τοῦ ρηθέντος Γεωργίου Μπίσσια, κατοίκου Θεσ/νίκης, 'Αναλήψεως 61 καὶ τῶν α) Δήμου Θεσ/νίκης β) ΟΠΑΙΕ καὶ γ) 'Αλμπέρτου Νάαρ κλπ. παρεμβαινόντων καθωρίσθη προσωρινὴ τιμὴ μονάδος 6.500, κατὰ τ.μ. διὰ τὸ ἄνω οἰκόπεδον. Κατόπιν τούτου ὁ Γεώργιος Παν. Μπίσσιας, κατέθεσεν εἰς τὸ ἐν Θεσ/νίκη 'Υπ/μα Ταμείου Παρακαταθηκῶν καὶ Δανείων ὑπὲρ τοῦ ΟΠΑΙΕ, φερομένου ὡς ἰδιοκτήτου τοῦ ἀπαλλοτριωθέντος ὡς ἄνω τμήματος, τὴν διὰ τῆς ἄνω ἀποφάσεως καθορισθεῖσαν προσωρινὴν ἀποζημίωσιν, ἀνερχομένην ἐν συνόλῳ εἰς δρχ. 583.050, ἐκδοθέντος πρὸς τοῦτο τοῦ ὑπ' ἀριθ. 13.6.1978 γραμματίου συστάσεως παρακαταθήκης τοῦ ἄνω Ταμείου διὰ ἴσον ποσόν, ὅπερ γραμμάτιον κατετέθη εἰς τὴν Συμ/φον Θεσ/νίκης, Εὐμορφίλην Μεταξᾶ, συνταχθείσης τῆς ὑπ' ἀριθ. 6922/78 πράξεώς της, ἥτις ἐκοινοποιήθη πρὸς τὸν ἄνω ἐνδιαφερόμενον 'Οργανισμὸν Περιθάλψεως καὶ 'Αποκαταστάσεως 'Ισραηλιτῶν, ὡς ἡ ὑπ' ἀριθ. 5.743/78 ἔκθεσις ἐπιδόσεως τοῦ δικ. ἐπιμελητοῦ Στεφάνου 'Ηρωΐδη. Περὶ τῆς οὕτω προσωρινῶς καθορισθείσης καὶ κατατεθείσης ἀποζημιώσεως ὁ ἄνω Γεώργιος Παν. Μπίσσιας, εἰδοποιεῖ τὸν ὡς ἄνω δικαιοῦχον ΟΠΑΙΕ ἢ πάντα ἕτερον ἀναγνωρισθησόμενον τοιοῦτον, ὡς καὶ πάντα τρίτον ἀξιοῦντα δικαιώματα, ἐπὶ τῷ σκοπῷ ὅπως καταλάβη ἀπολύτως τὸ ἄνω προσκυρούμενον οἰκοπεδικὸν τμῆμα κατὰ τὰς διατάξεις τοῦ Κώδικα περὶ 'Αναγκαστικῶν 'Απαλλοτριώσεων (ἀριθ. 7 καὶ 24).

'Εν Θεσσαλονίκῃ τῇ 18 Αὐγούστου 1978

'Ο Πληρεξούσιος Δικηγόρος
ΓΕΩΡΓΙΟΣ Α. ΠΑΠΑΚΩΝΣΤΑΝΤΙΝΟΥ

('Αριθμὸς τριπλοτύπου Γ' Ταμείου Εἰσπράξεων Θεσσαλονίκης 66461/18.8.78).

ΑΠΟ ΤΟ ΕΘΝΙΚΟ ΤΥΠΟΓΡΑΦΕΙΟ